

Agenzia delle Entrate  
CATASTO FABBRICATI  
Ufficio Provinciale di  
Milano

Dichiarazione protocollo n. MI0209941 del 06/08/2020

Comune di Milano

Via Paolo Lomazzo

civ. 45

Identificativi Catastali:

Sezione:

Foglio: 262

Particella: 181

Subalterno: 708

Compilata da:

Duca Barbara

Iscritto all'albo:  
Geometri


Prov. Bergamo

N. 4041


Planimetria

Scheda n. 1

Scala 1:200

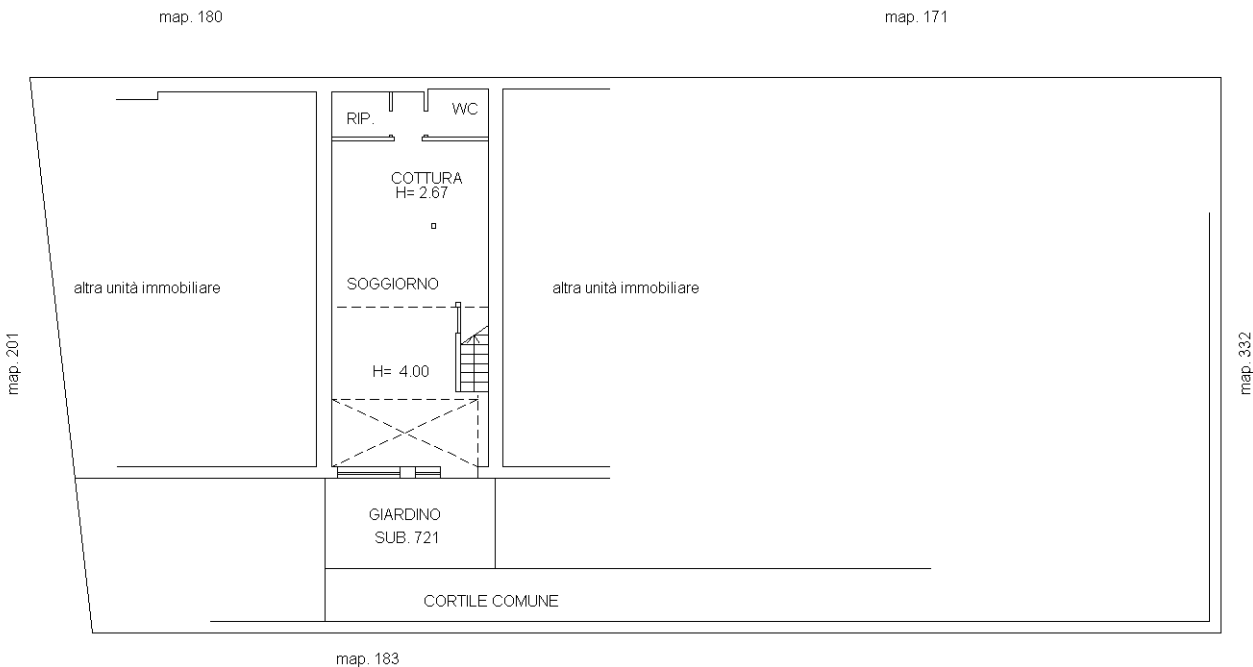

PIANO TERRA

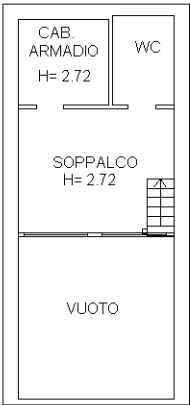

PIANO TERRA SOPPALCO



Ultima planimetria in atti