


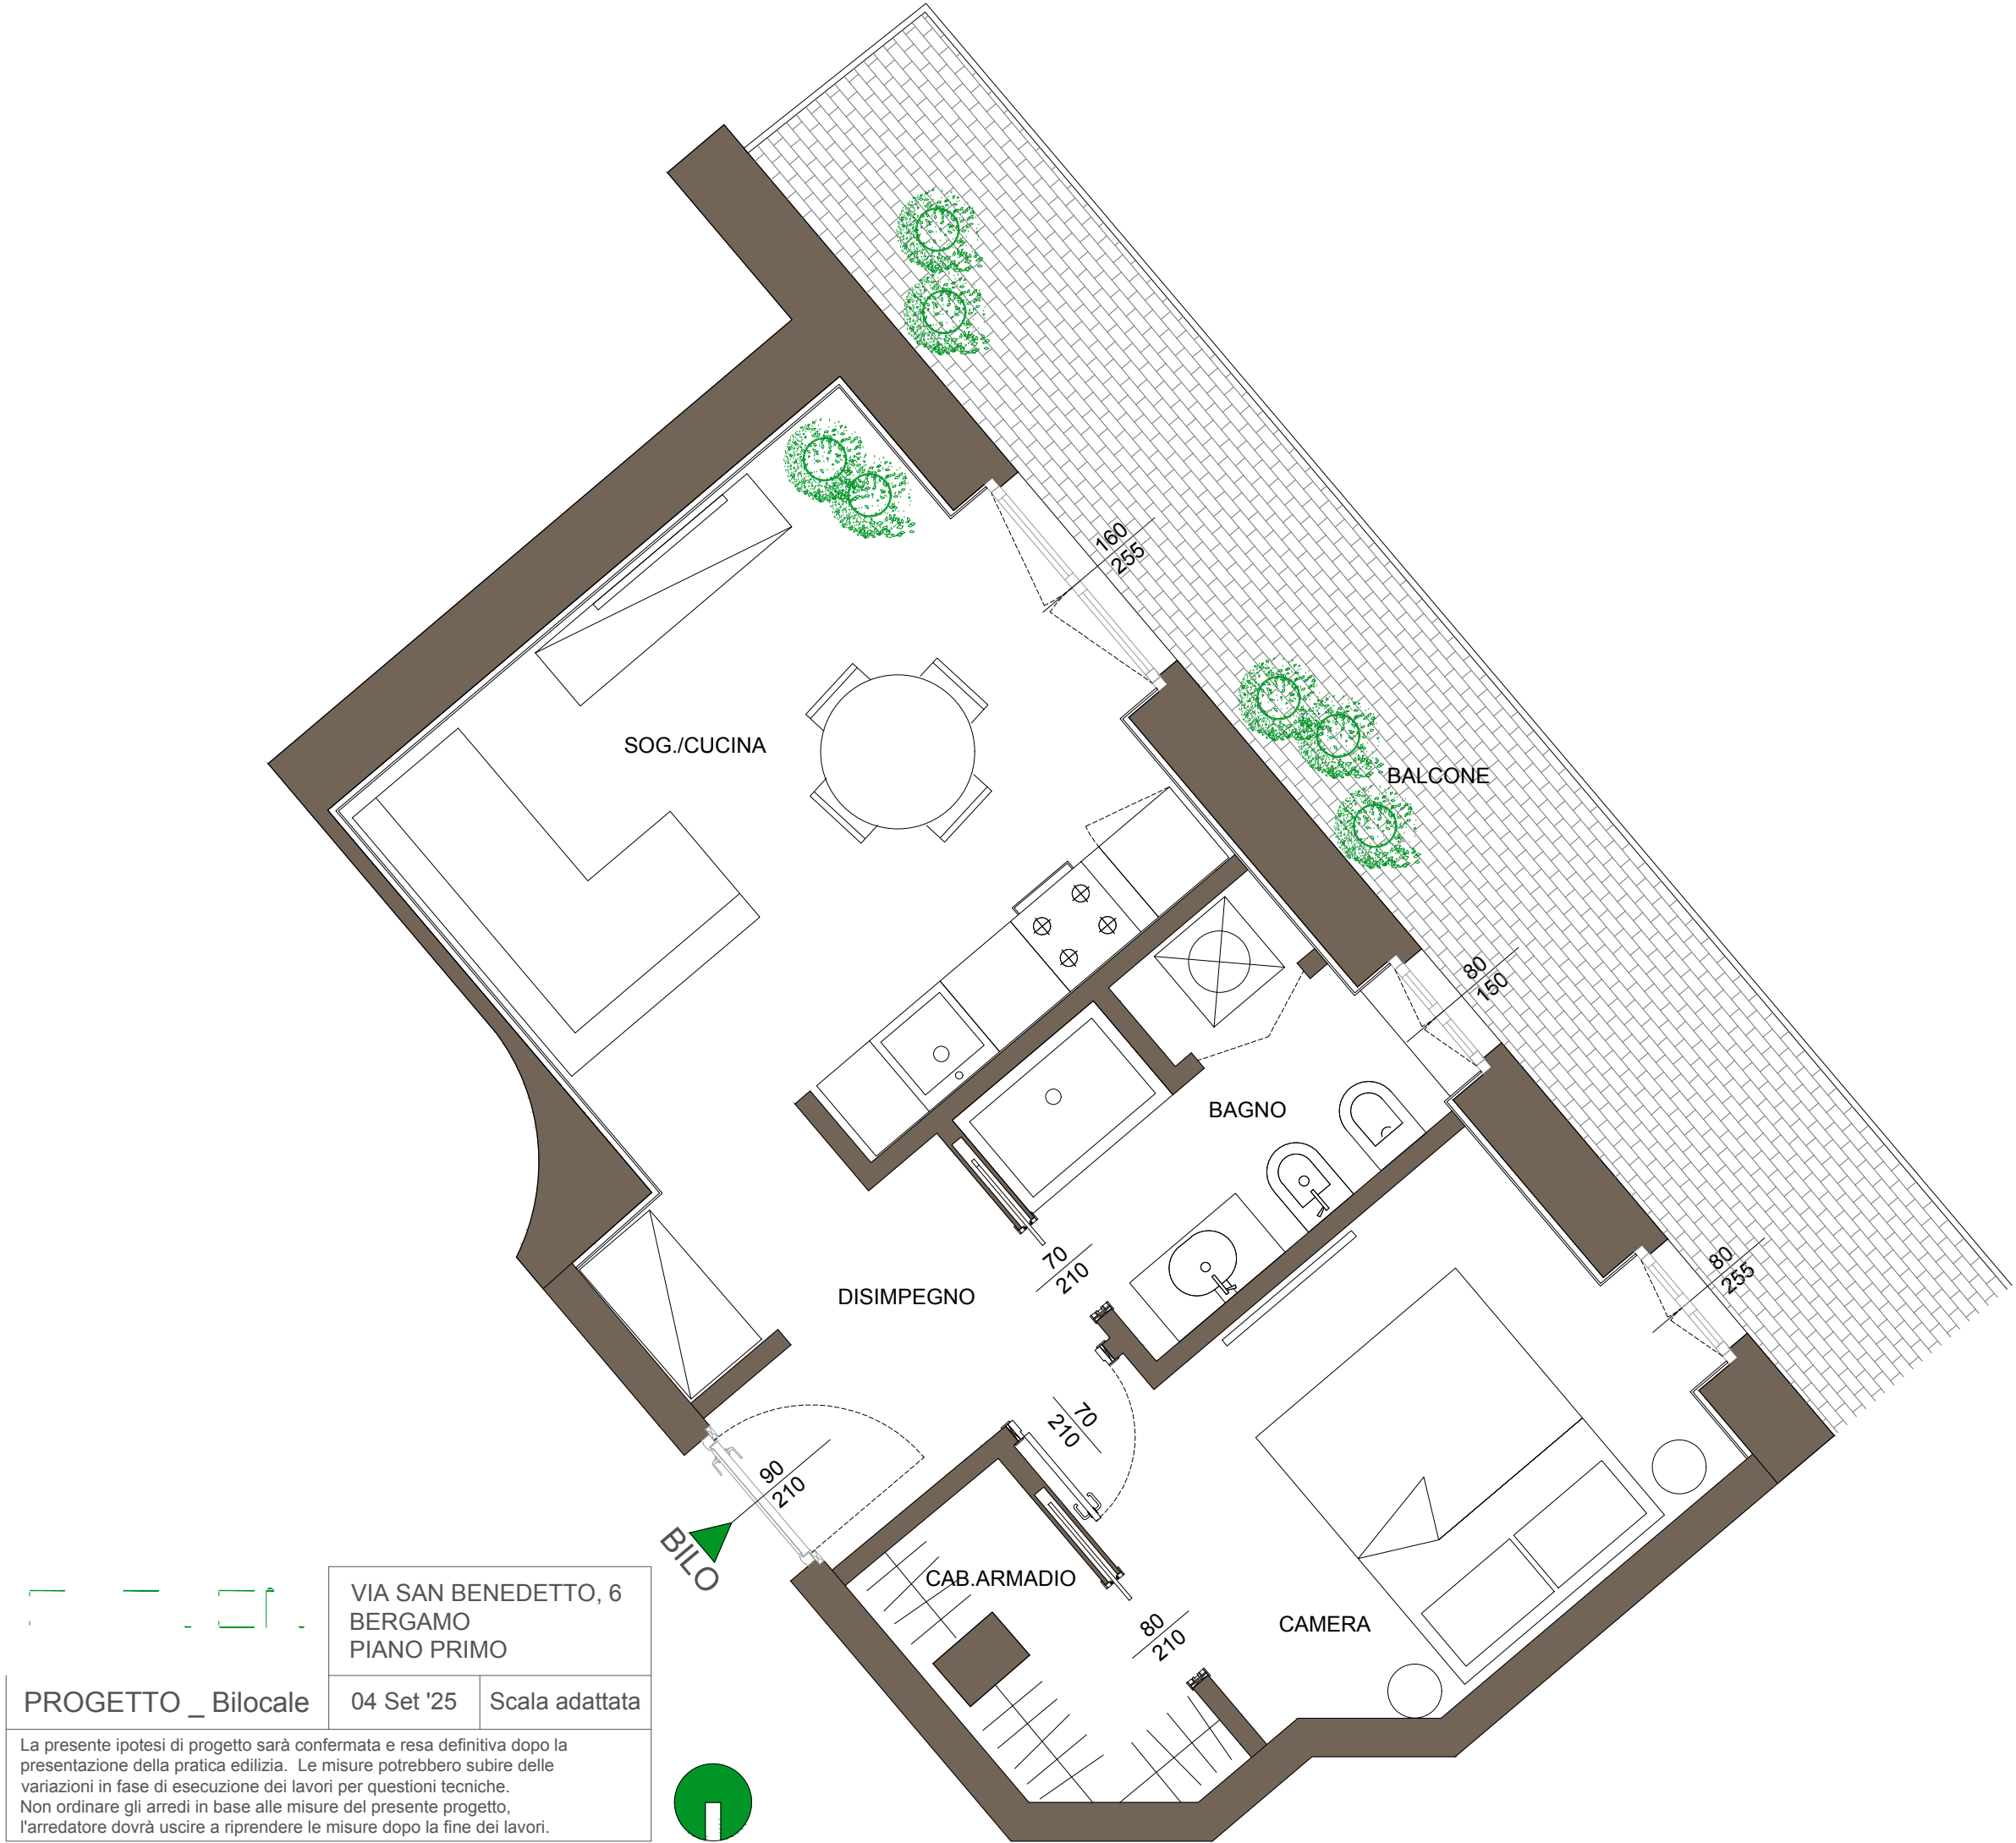

PROGETTO _ Bilocale	VIA SAN BENEDETTO, 6 BERGAMO PIANO PRIMO	
	04 Set '25	Scala adattata
La presente ipotesi di progetto sarà confermata e resa definitiva dopo la presentazione della pratica edilizia. Le misure potrebbero subire delle variazioni in fase di esecuzione dei lavori per questioni tecniche. Non ordinare gli arredi in base alle misure del presente progetto, l'arredatore dovrà uscire a riprendere le misure dopo la fine dei lavori.		